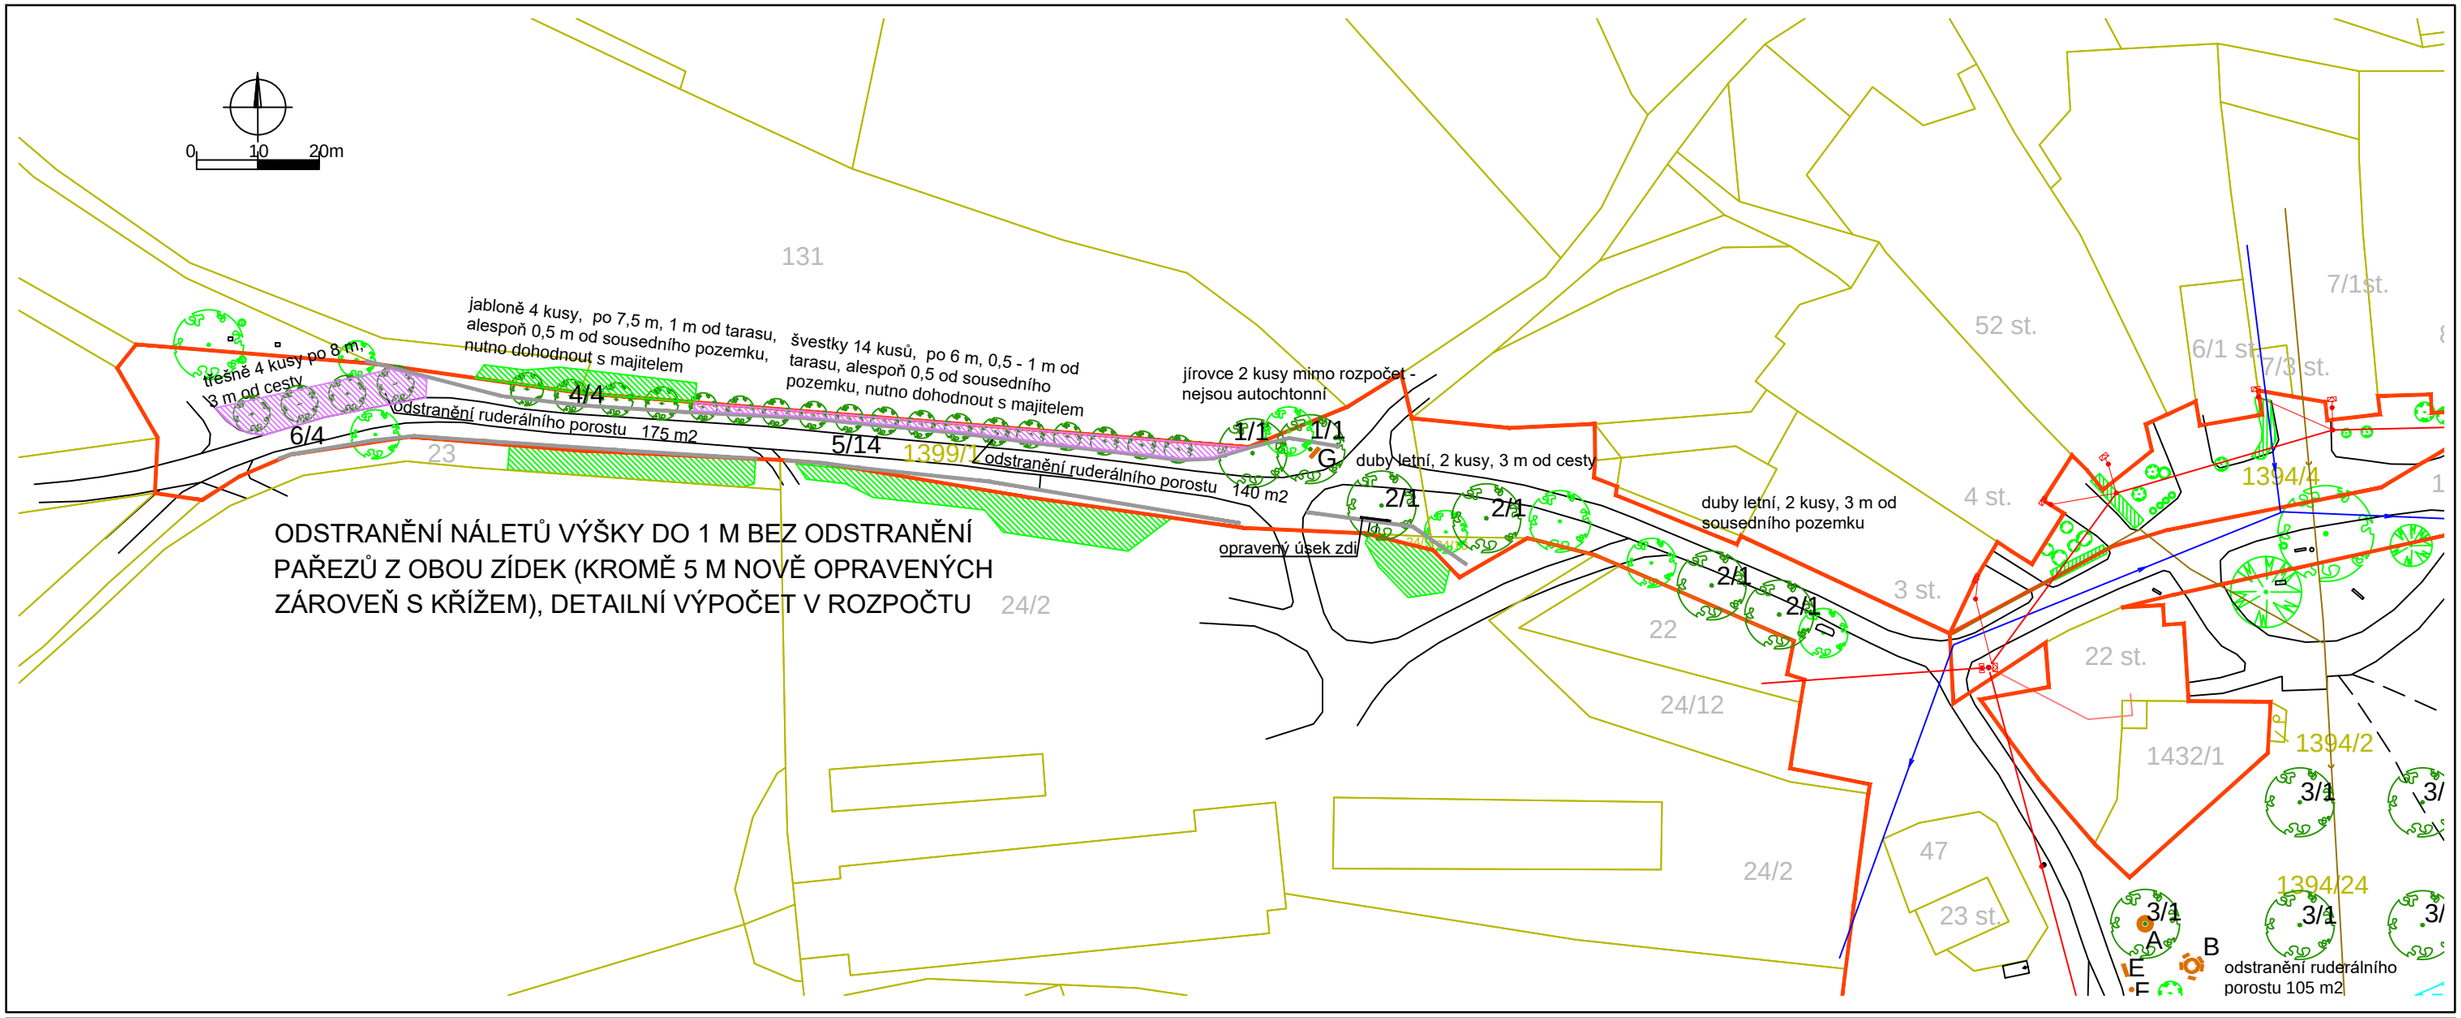

LEGENDA:

2/12 navržený strom listnatý, číslo odpovídá tabulce na výkrese a v průvodní zprávě/počet kusů

G sadová lavice 1 ks (kombinace kov a dřevo)

č.	*kultivar*	*velikost sazenice*	*ks celkem*
	Listnaté stromy		
1	Aesculus hippocastanum – jírovec maďal **– není zahrnut v rozpočtu**	Vk 3xp, ok 10–12, dtbal	2
2	Quercus robur – dub letní	Vk 2xp, ok 10–12, dtbal	7
3	Tilia cordata – lípa srdčitá	Vk 2xp, ok 10–12, dtbal	8
	Ovocné dřeviny – staré odrůdy		
4	Malus sp. - jabloň	Vysokokmen	4
5	Prunus domestica - švestka	Polokmen	14
6	Prunus sp. - třešeň	Vysokokmen	4
	Ovocné dřeviny – keře		
7	malina	Sazenice v kontejneru 1,5 l	24
8	ostružina	Sazenice v kontejneru 1,5 l	12
	Stálezelené popínavé rostliny		
9	Hedera helix – břečťan popínavý	kontejner 9x9x10cm	60

ZOBRAZENÍ ZÁLIVKOVÉ MÍSY JE NA VÝKRESE Č. 5

POZNÁMKA: INŽENÝRSKÉ SÍTĚ JSOU ZAKRESLENY POUZE ORIENTAČNĚ A PŘED ZAČÁTKEM PRACÍ JE NUTNO NECHAT VYTÝČIT SÍTĚ JEJICH SPRÁVCI A DODRŽOVAT JEJICH POKYNY

Vypracovala:	Ing. Eva Jonešová	Ing. Eva Jonešová Putimov 75, 393 01 Pelhřimov IČ 466 51 322 Zahradní a krajinářská architektura	
Kreslila:	Ing. Eva Jonešová		
Místo:	Vílanec - Loučky	Datum: I. 2018	Číslo paré:
Akce:	Veřejná prostranství v obci Loučky	Měřítko: 1 : 1000	
		Formát: 2 x A4	
Obsah:	cesta - návrh včetně osazovacího plánu	Č.výkr.: 4	