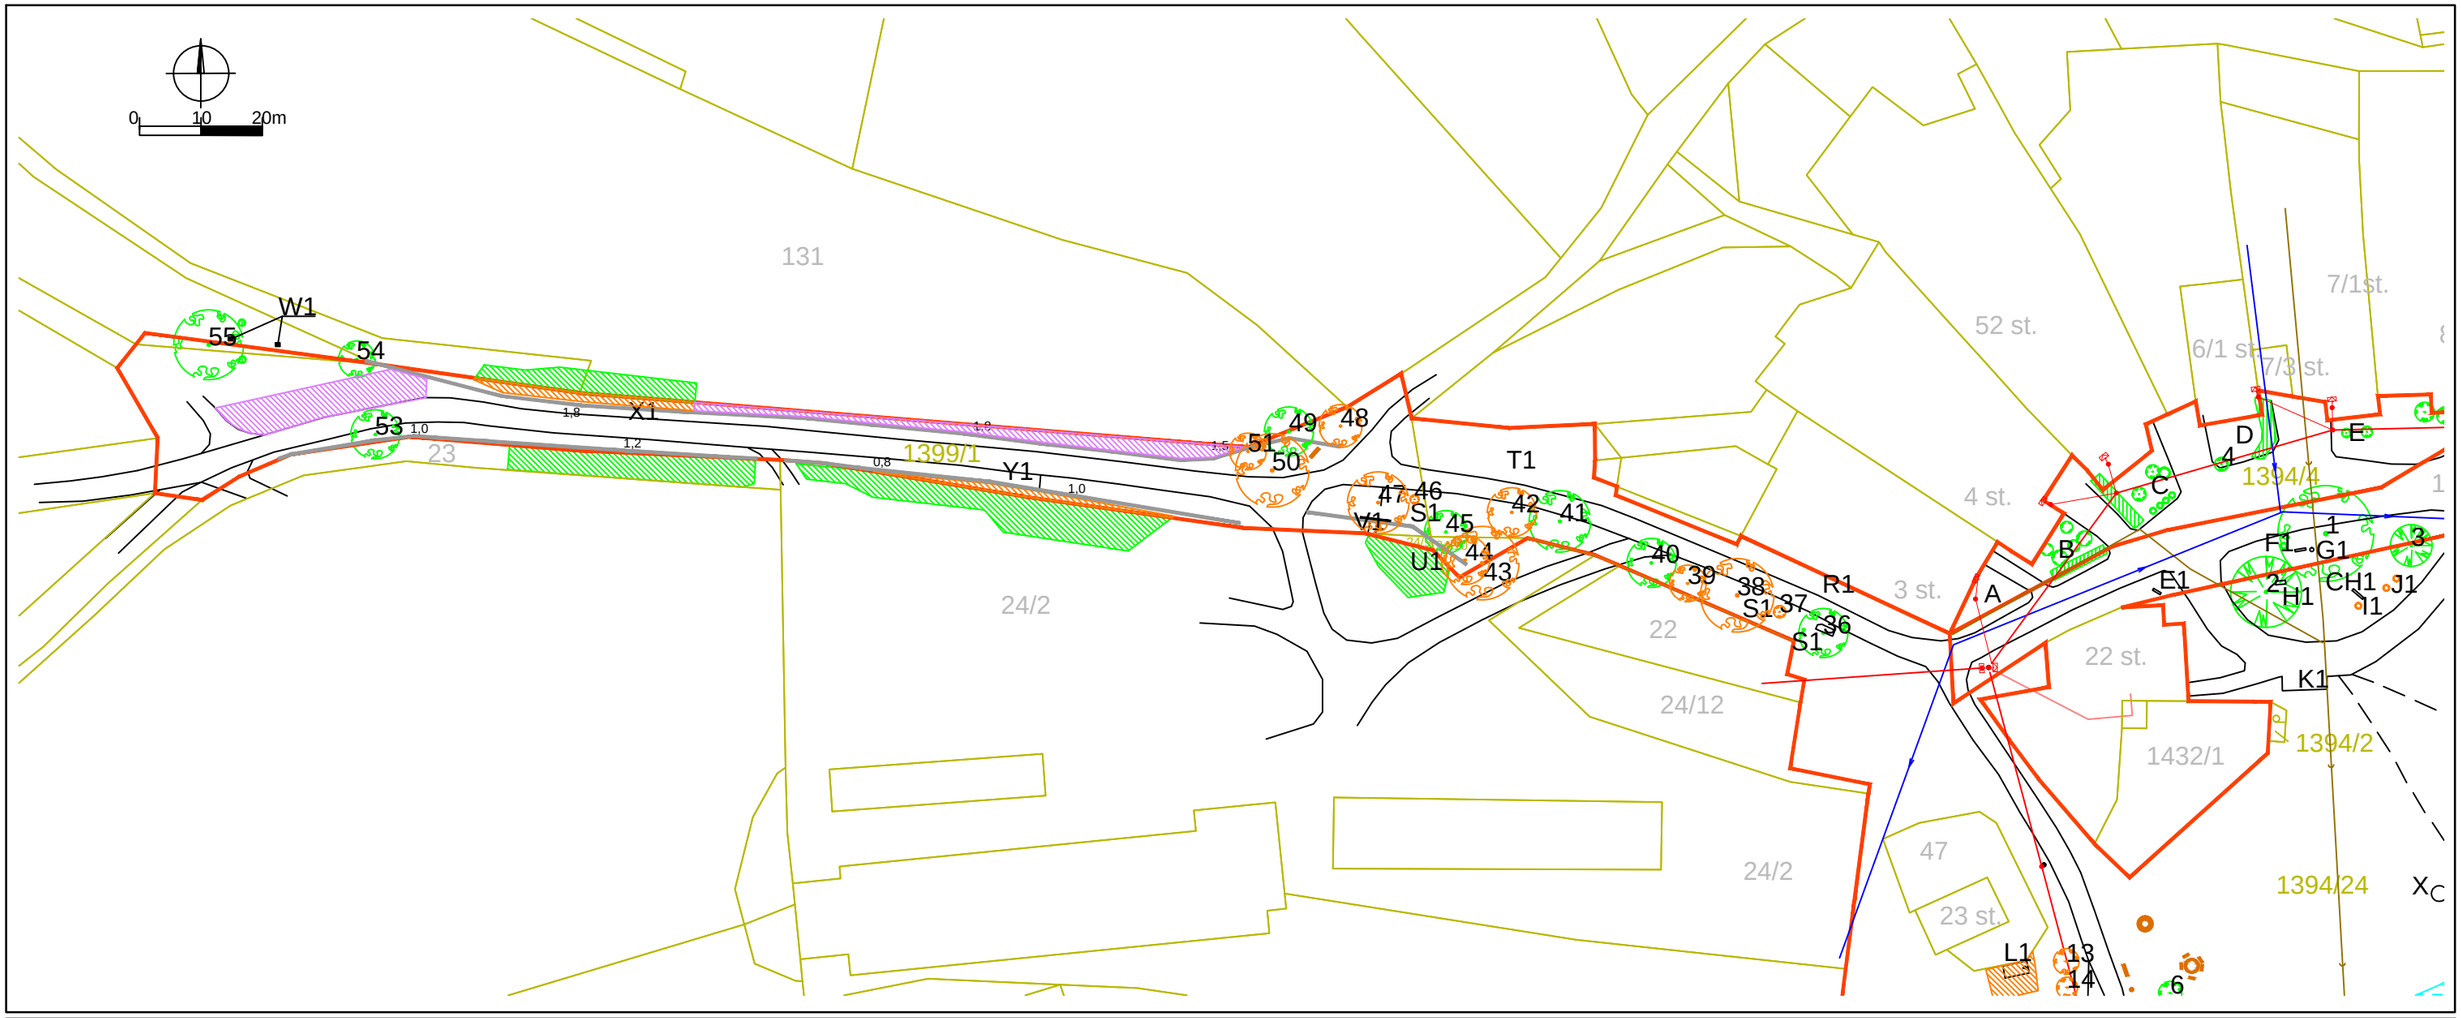

LEGENDA:

- katastrální mapa, čísla obecních parcel zeleně, jiné vlastnictví šedě (1394/24 1432/1)
- stav podle ortofotomapy
- hranice řešeného území
- solitérní strom jehličnatý - číslo podle inventarizační tabulky
- solitérní strom listnatý - číslo podle inventarizační tabulky
- solitérní keř jehličnatý
- solitérní keř listnatý
- skupina dřevin zapojená nebo živý plot
- dřeviny a skupiny dřevin k odstranění vč. pařezů s výjimkou těchto jedinců a skupin: 8, 9, 10, 12, 12a, 43, 44, 51, 52, P, X1 část, Y1 část
- ruderální porost k odstranění
- vyšlapaná cesta
- skládka komunálního odpadu k odstranění
- kamenný taras místy porušený, zarostlý ruderálním porostem, mechem a nálety dřevin, čísla vyjadřují přibližnou výšku koruny tarasu nad úrovní cesty v daném místě - není to absolutní výška tarasu, protože někde se terén od cesty k tarasu zvedá
- sítě E.ON nadzemní vedení NN
- sítě E.ON podzemní vedení NN
- sítě E.ON nadzemní vedení VN
- kanalizace orientační zákres
- vodovod orientační zákres

DETAILNÍ LEGENDA JE NA VÝKRESE Č. 3

POZNÁMKA: INŽENÝRSKÉ SÍTĚ JSOU ZAKRESLENY POUZE ORIENTAČNĚ A PŘED ZAČÁTKEM PRACÍ JE NUTNO NECHAT VYTÝČIT SÍTĚ JEJICH SPRÁVCI A DODRŽOVAT JEJICH POKYNY

Vypracovala:	Ing. Eva Jonešová	Ing. Eva Jonešová Putimov 75, 393 01 Pelhřimov IČ 466 51 322 Zahradní a krajinářská architektura	
Kreslila:	Ing. Eva Jonešová		
Místo:	Vílanec - Loučky	Datum: I. 2018	Číslo paré:
Akce:	Veřejná prostranství v obci Loučky	Měřítko: 1 : 1000	
		Formát: 2 x A4	
Obsah:	stav cesta	Č.výkr.: 2	